




配置図兼1階平面図

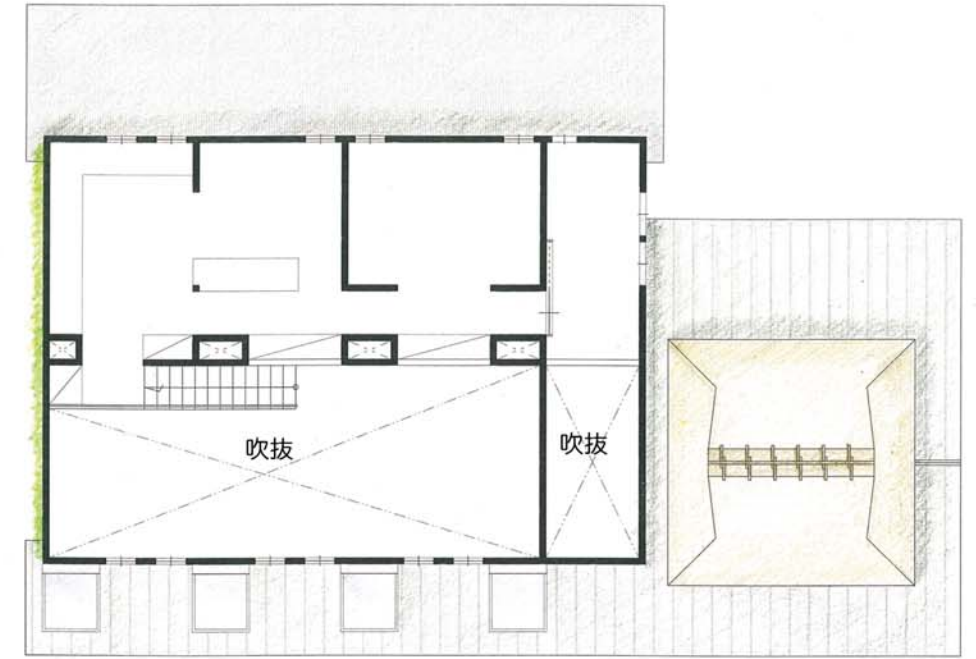


2階平面図

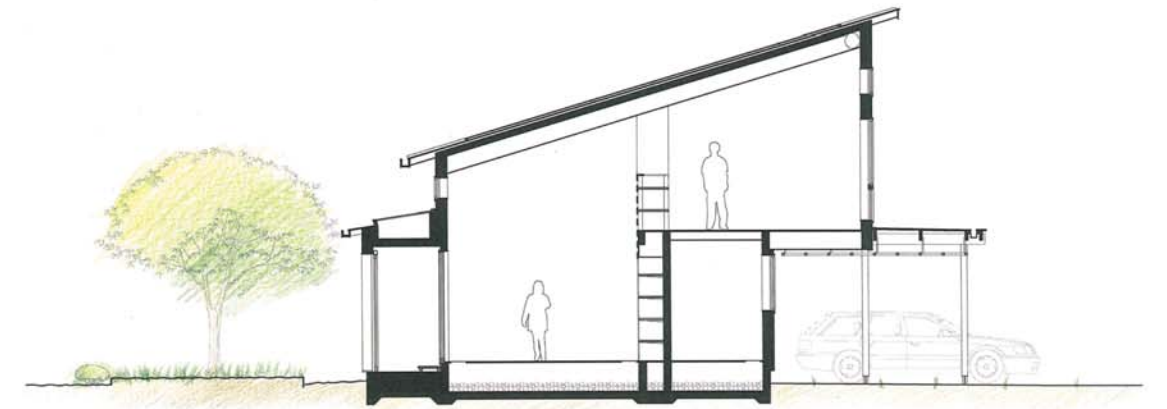

断面図

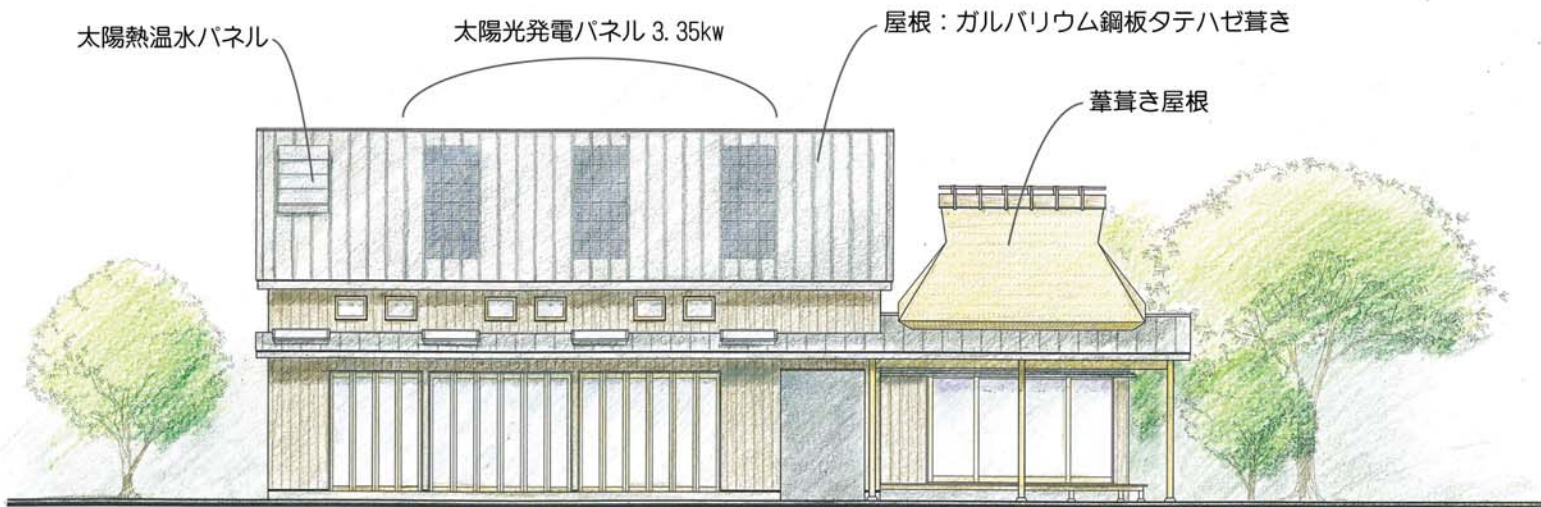

南立面図

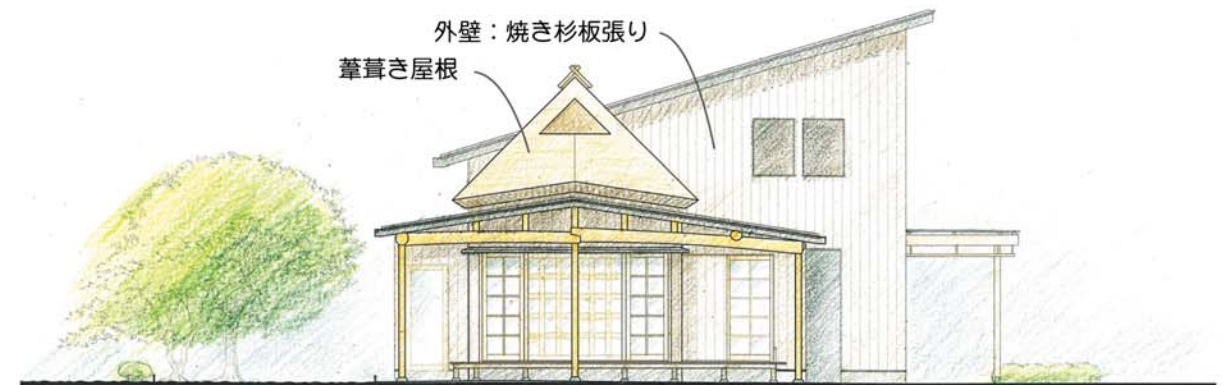

東立面図